s229–Z126
Podziałka 1:100/500

P.p.=135.00

Nazwa węzła	s229 Z126
Rzędna istniejącego terenu	145.08 145.07
Rzędna dna proj. kanału	143.18 143.17
Zagłębienie dna przewodu	1.90 1.90
Długość odcinka	0.42
Proj. spadek kanału, odległość	L=0.42
Proj. średnica nominalna, materiał	i=23.8 ‰ DN160
Hektometr i odległości	0 0.42

s228–Z127
Podziałka 1:100/500

P.p.=135.00

Nazwa węzła	s228 Z127
Rzędna istniejącego terenu	145.16 145.19
Rzędna dna proj. kanału	143.26 143.30
Zagłębienie dna przewodu	1.90 1.89
Długość odcinka	1.73
Proj. spadek kanału, odległość	L=1.73
Proj. średnica nominalna, materiał	i=23.2 ‰ DN160
Hektometr i odległości	0 1.73

s227–Z128
Podziałka 1:100/500

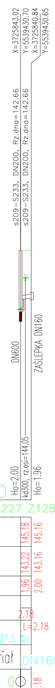

P.p.=135.00

Nazwa węzła	s227 Z128
Rzędna istniejącego terenu	145.18 145.16
Rzędna dna proj. kanału	143.22 143.16
Zagłębienie dna przewodu	1.96 2.00
Długość odcinka	2.18
Proj. spadek kanału, odległość	L=2.18
Proj. średnica nominalna, materiał	i=27.5 ‰ DN160
Hektometr i odległości	0 2.18

tr227'–Z129
Podziałka 1:100/500

P.p.=135.00

Nazwa węzła	tr227' Z129
Rzędna istniejącego terenu	145.16 145.18
Rzędna dna proj. kanału	142.70 142.78
Zagłębienie dna przewodu	2.46 2.40
Długość odcinka	1.79
Proj. spadek kanału, odległość	L=1.79
Proj. średnica nominalna, materiał	i=44.7 ‰ DN160
Hektometr i odległości	0 1.79

tr225–Z130
Podziałka 1:100/500

P.p.=135.00

Nazwa węzła	tr225 Z130
Rzędna istniejącego terenu	145.22 145.24
Rzędna dna proj. kanału	142.56 142.84
Zagłębienie dna przewodu	2.66 2.40
Długość odcinka	3.68
Proj. spadek kanału, odległość	L=3.68
Proj. średnica nominalna, materiał	i=76.0 ‰ DN160
Hektometr i odległości	0 3.68

S223–Z131
Podziałka 1:100/500

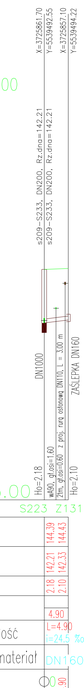

P.p.=135.00

Nazwa węzła	S223 Z131
Rzędna istniejącego terenu	144.39 144.43
Rzędna dna proj. kanału	142.21 142.33
Zagłębienie dna przewodu	2.18 2.10
Długość odcinka	4.90
Proj. spadek kanału, odległość	L=4.90
Proj. średnica nominalna, materiał	i=24.5 ‰ DN160
Hektometr i odległości	0 4.90

s222–Z132
Podziałka 1:100/500

P.p.=135.00

Nazwa węzła	s222 Z132
Rzędna istniejącego terenu	143.98 144.00
Rzędna dna proj. kanału	141.98 142.08
Zagłębienie dna przewodu	2.00 1.92
Długość odcinka	4.98
Proj. spadek kanału, odległość	L=4.98
Proj. średnica nominalna, materiał	i=20.1 ‰ DN160
Hektometr i odległości	0 4.98

S221–Z133
Podziałka 1:100/500

P.p.=135.00

Nazwa węzła	S221 Z133
Rzędna istniejącego terenu	143.66 143.64
Rzędna dna proj. kanału	141.66 141.74
Zagłębienie dna przewodu	2.00 1.90
Długość odcinka	3.64
Proj. spadek kanału, odległość	L=3.64
Proj. średnica nominalna, materiał	i=22.0 ‰ DN160
Hektometr i odległości	0 3.64

PROFIL PODŁUŻNY
PRZYŁĄCZY KANALIZACJI SANITARNEJ – BORÓW

s229–Z126
s228–Z127
s227–Z128
tr227'–Z129
tr225–Z130
S223–Z131
s222–Z132
S221–Z133

SKALA 1:100:500

LEGENDA:

ISTIEJĄCY TEREN

PROJ. PRZYŁĄCZE KANALIZACJI SANITARNEJ DN160 PVC–U SDR34 SN8

PRACOWNIA PROJEKTOWANIA I NADZORU mgr inż. Kazimierz STRZELCZYK „DRO–INSTAL" 58–200 DZIERŻONIÓW ul. ŚWIDNICKA 24 tel. 645–85–00			SKALA 1:100:500
OBIEKT	"Sanitacja Gminy Borów etap III – budowa kanalizacji sanitarnej w Piotrkowie Borowskim, Borowie, Bartoszowej, Borecku, Kojcinie, Borku Strzelińskim osiedle przy ulicach Czereśniowa,Śliwkowa, Wiśniowa, Morelowa z wpięciem do oczyszczalni ścieków w Borku Strzelińskim		DATA 08.2007r.
RYSUNEK	PROFIL PODŁUŻNY PRZYŁĄCZY KANALIZACJI SANITARNEJ – BORÓW		RYS. NR 34
INWESTOR	GMINA BORÓW		
ASYST. PROJEKTANTA	Mariusz KOZAKIEWICZ		
ASYST. PROJEKTANTA	Łukasz ANTOSZ		
ASYST. PROJEKTANTA	inż. Jolanta BOROWY		
ASYST. PROJEKTANTA	inż. Robert HEJN		
PROJEKTANT	mgr inż. Kazimierz STRZELCZYK	Nr Upr. Bud. 1269/87/Wr	
KIER.PRACOWNI	mgr inż. Kazimierz STRZELCZYK	Nr Upr. Bud. 1269/87/Wr	