


PRZEKRÓJ KONSTRUKCYJNY A-A

SKALA 1 : 20

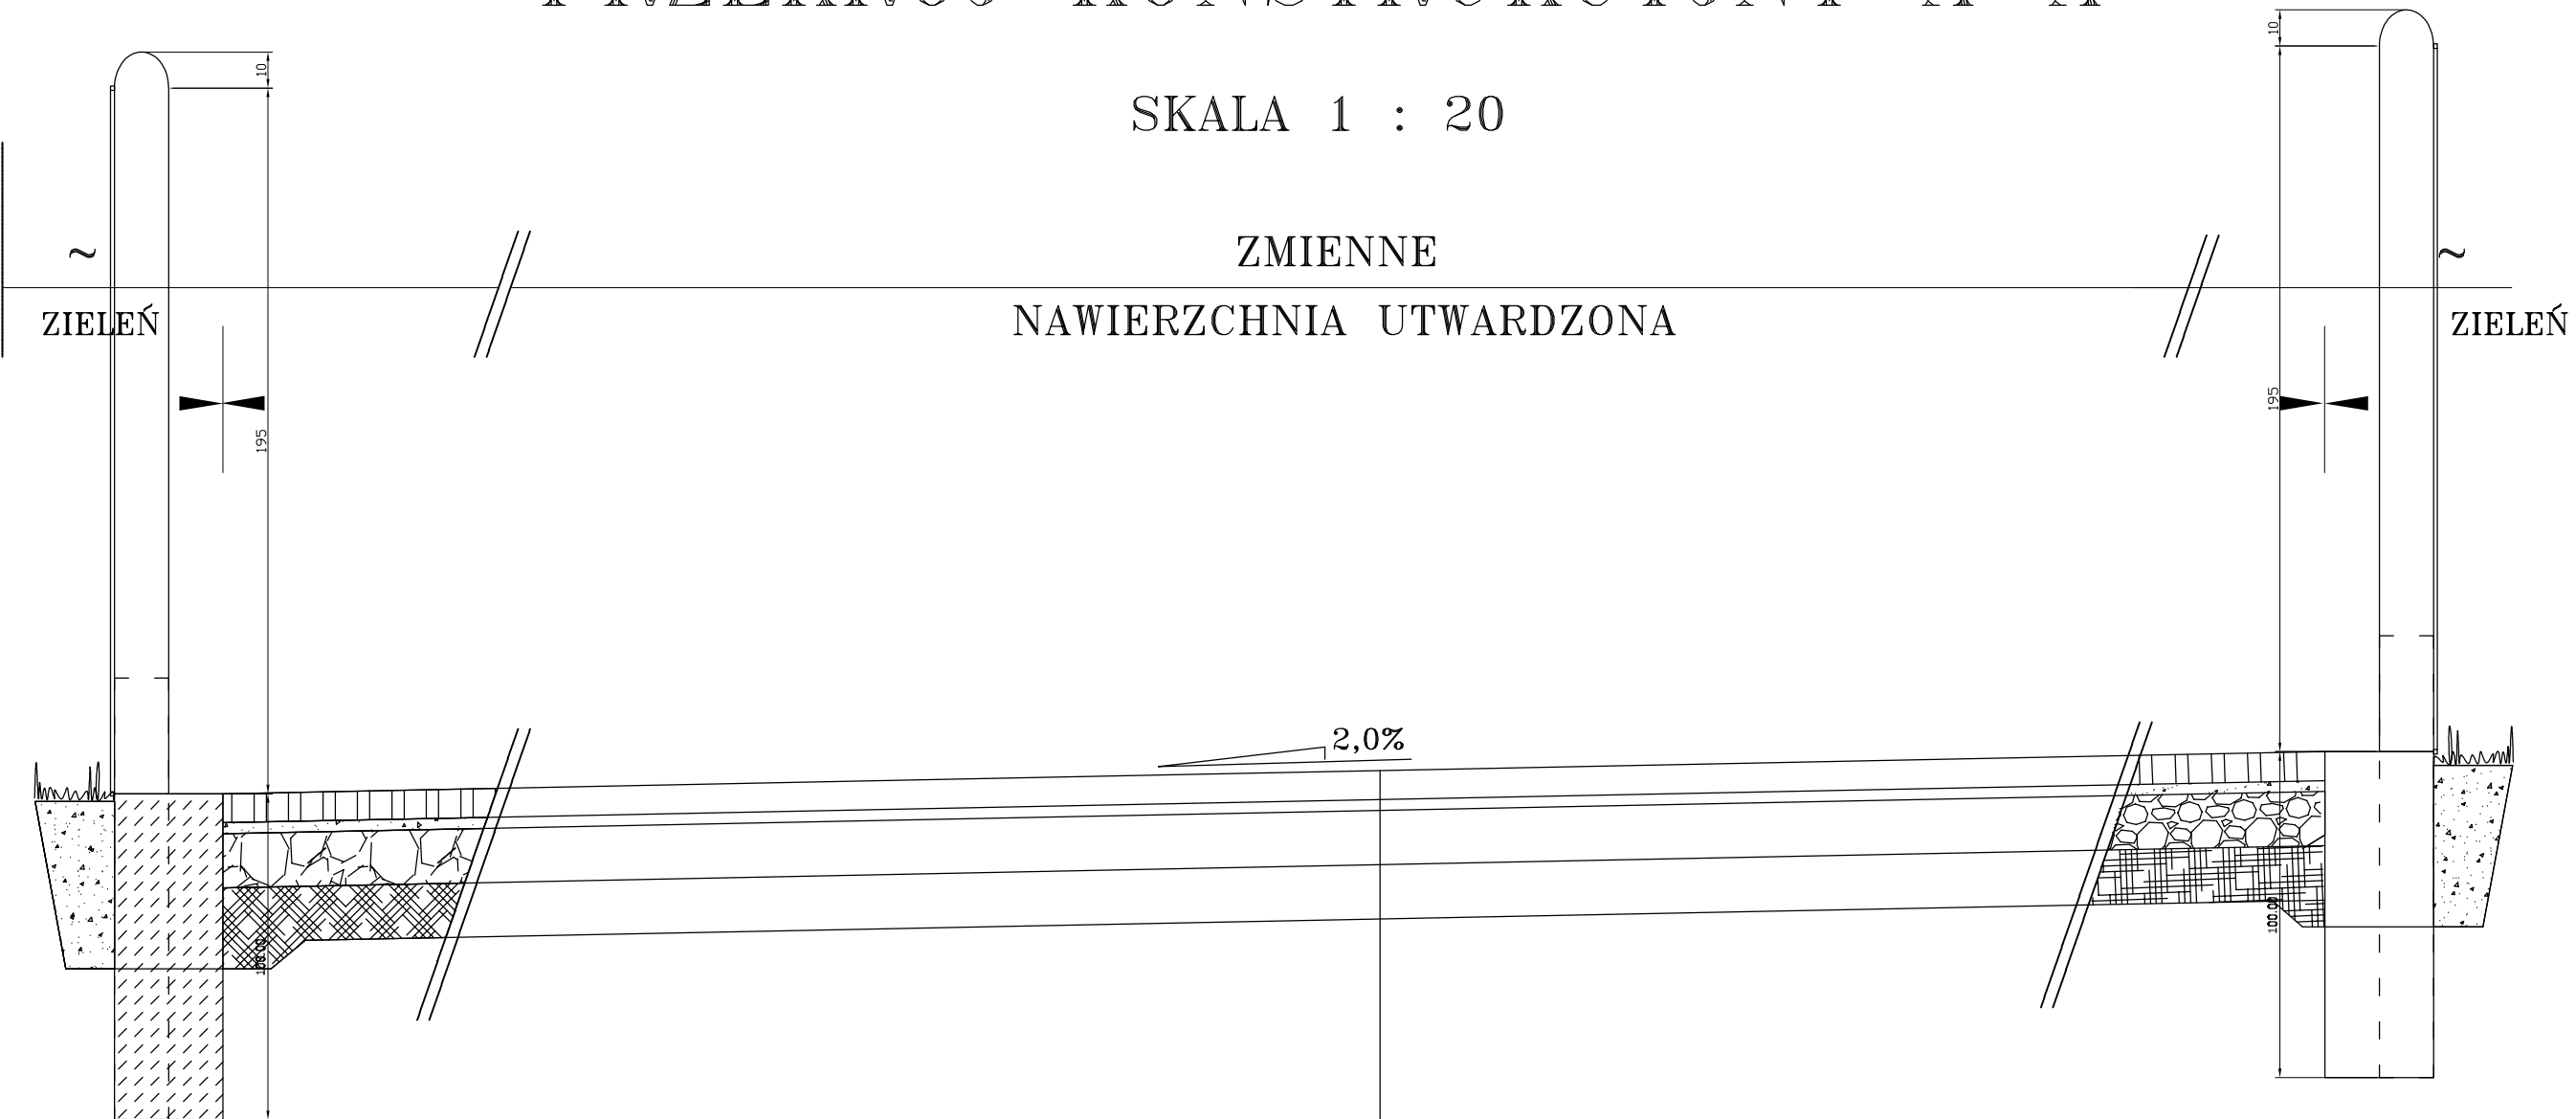

KOSTKA BET.POL-BRUK. GR.8cm
PODSYPKA PIASKOWA GR.3cm
PODBUDOWA ZASADNICZA Z KRUSZYWA ŁAMA-NEGO STABILIZOWANEGO MECHANICZNIE 15cm
WZMOCNIENIE IST. PODŁOŻA GOTOWĄ
MIESZANKĄ CEMENTOWĄ RM1.5 Gr. 15cm

PRACOWNIA PROJEKTOWANIA I NADZORU „DRO-INSTAL” mgr inż. Kazimierz STRZELCZYK 58-200 DZIERŻONIÓW ul. ŚWIDNICKA 24 tel. 645-85-00		SKALA 1:20
OBIEKT	”Sanitacja Gminy Borów etap III - budowa kanalizacji sanitarnej w piotrkowie Borowskim, Borowie, Bartoszowej Boreczku,Kojecinie, Borku Strzełińskim ( osiedle przy ulicach Czereśniowa, Słiwkowa, Wiśniowa, Morełowa z wpięciem do oczyszczalni ścieków w Borku Strzełińskim”-BORÓW-	DATA 08.2007r.
RYSUNEK	UTWARDZENIE NAWIERZCHNI POD POMPOWNIE -PRZEKRÓJ KONSTRUKCYJNY A-A	RYS. NR 39
INWESTOR	GMINA BORÓW	
ASYST. PROJEKTANTA	Mariusz KOZAKIEWICZ	
ASYST. PROJEKTANTA	Łukasz ANTOSZ	
ASYST. PROJEKTANTA	inż. Jolanta BOROWY	
ASYST. PROJEKTANTA	inż. Robert HEJN	
PROJEKTANT	mgr inż. Kazimierz STRZELCZYK	Upr.bud. UAN-VI-6/3/11/91
KIER.PRACOWNII	mgr inż. Kazimierz STRZELCZYK	Upr.bud. UAN-VI-6/3/11/91