
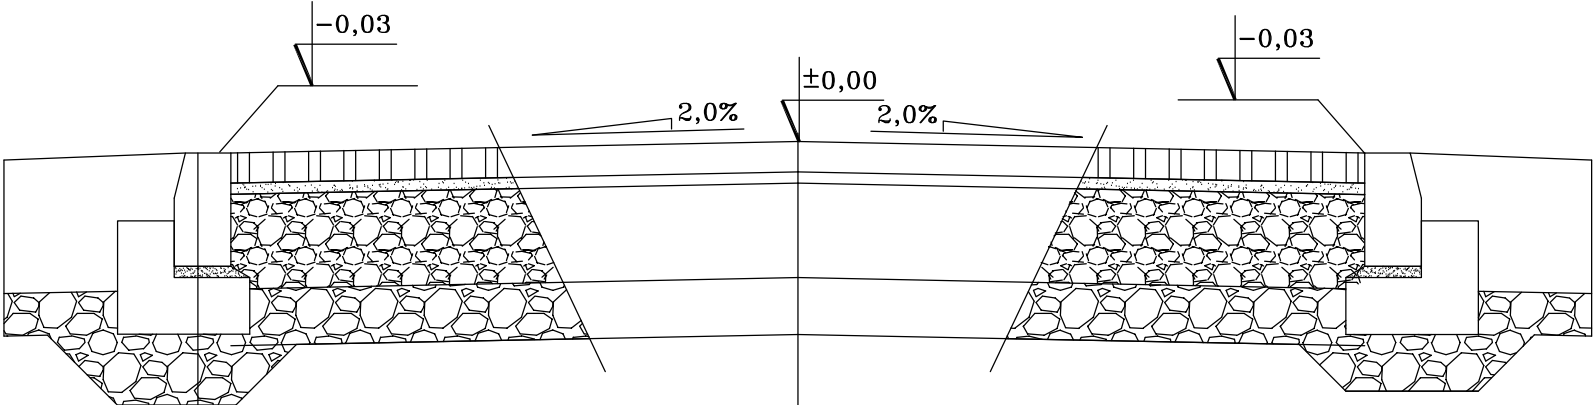


PRZEKRÓJ KONSTRUKCYJNY C-C SKALA 1:20

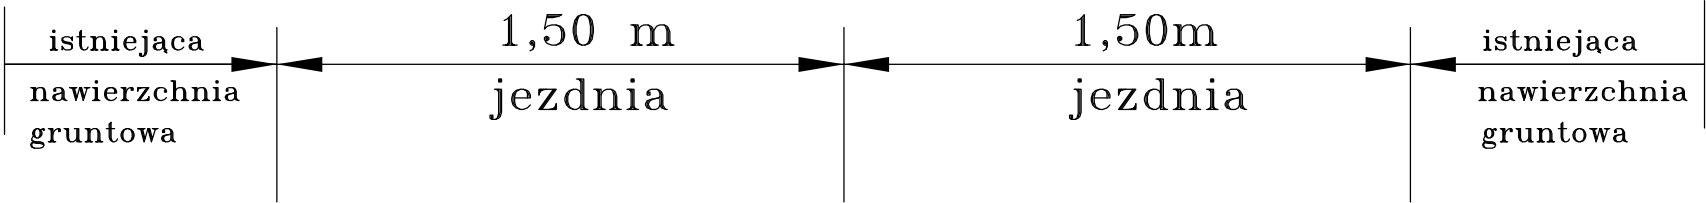

KRAWĘŻNIK BETONOWY 15x30x100
PODSYPKA CEM.-PIASKOWA 1:4 3cm
ŁAWA BETONOWA Z OPOREM KLASY B10 (15 x 15) + (35 x 15) cm
PODBUDOWA ZASADNICZA Z KRUSZYWA ŁAMANEGO STABILIZOWANEGO MECHANICZNIE LUB TŁUCZNA KAMIENNEGO GR. 25cm
WZMOCNIENIE ISTNIEJĄCEGO PODŁOŻA KRUSZYWEM ŁAMANYM GR.15cm

WARSTWA ŚCIERALNA Z KOSTKI BETONOWEJ GR. 8cm
PODSYPKA PISKOWO-CEMENTOWA GR. 3cm
PODBUDOWA ZASADNICZA Z KRUSZYWA ŁAMANEGO STABILIZOWANEGO MECHANICZNIE LUB TŁUCZNA KAMIENNEGO GR. 25cm
WZMOCNIENIE ISTNIEJĄCEGO PODŁOŻA KRUSZYWEM ŁAMANYM GR.15cm

PRACOWNIA PROJEKTOWANIA I NADZORU mgr inż. Kazimierz STRZELCZYK „DRO–INSTAL” 58–200 DZIERŻONIÓW ul. ŚWIDNICKA 24 tel. 645–85–00			SKALA 1:20
OBIEKT	”Sanitacja Gminy Borów etap III - budowa kanalizacji sanitarnej w piotrkowie Borowskim, Borowie, Bartoszowej Boreczku,Kojecinie, Borku Strzelińskim (osiedle przy ulicach Czereśniowa, Słiwkowa, Wiśniowa, Morełowa z wpieciem do oczyszczalni ścieków w Borku Strzelińskim”–BORÓW-		DATA 08.2007r.
RYSUNEK	UTWARDZENIE NAWIERZCHNI DROGI GMINNEJ POD POMPOWNIE P-B5k BORÓW		RYS. NR 41
INWESTOR	GMINA BORÓW		
ASYST. PROJEKTANTA	Mariusz KOZAKIEWICZ	_____	
ASYST. PROJEKTANTA	Łukasz ANTOSZ	_____	
ASYST. PROJEKTANTA	inż. Jolanta BOROWY	_____	
ASYST. PROJEKTANTA	inż. Robert HEJN	_____	
PROJEKTANT	mgr inż. Kazimierz STRZELCZYK	Upr.bud. UAN–VI–6/3/11/91	
KIER.PRACOWNII	mgr inż. Kazimierz STRZELCZYK	Upr.bud. UAN–VI–6/3/11/91	