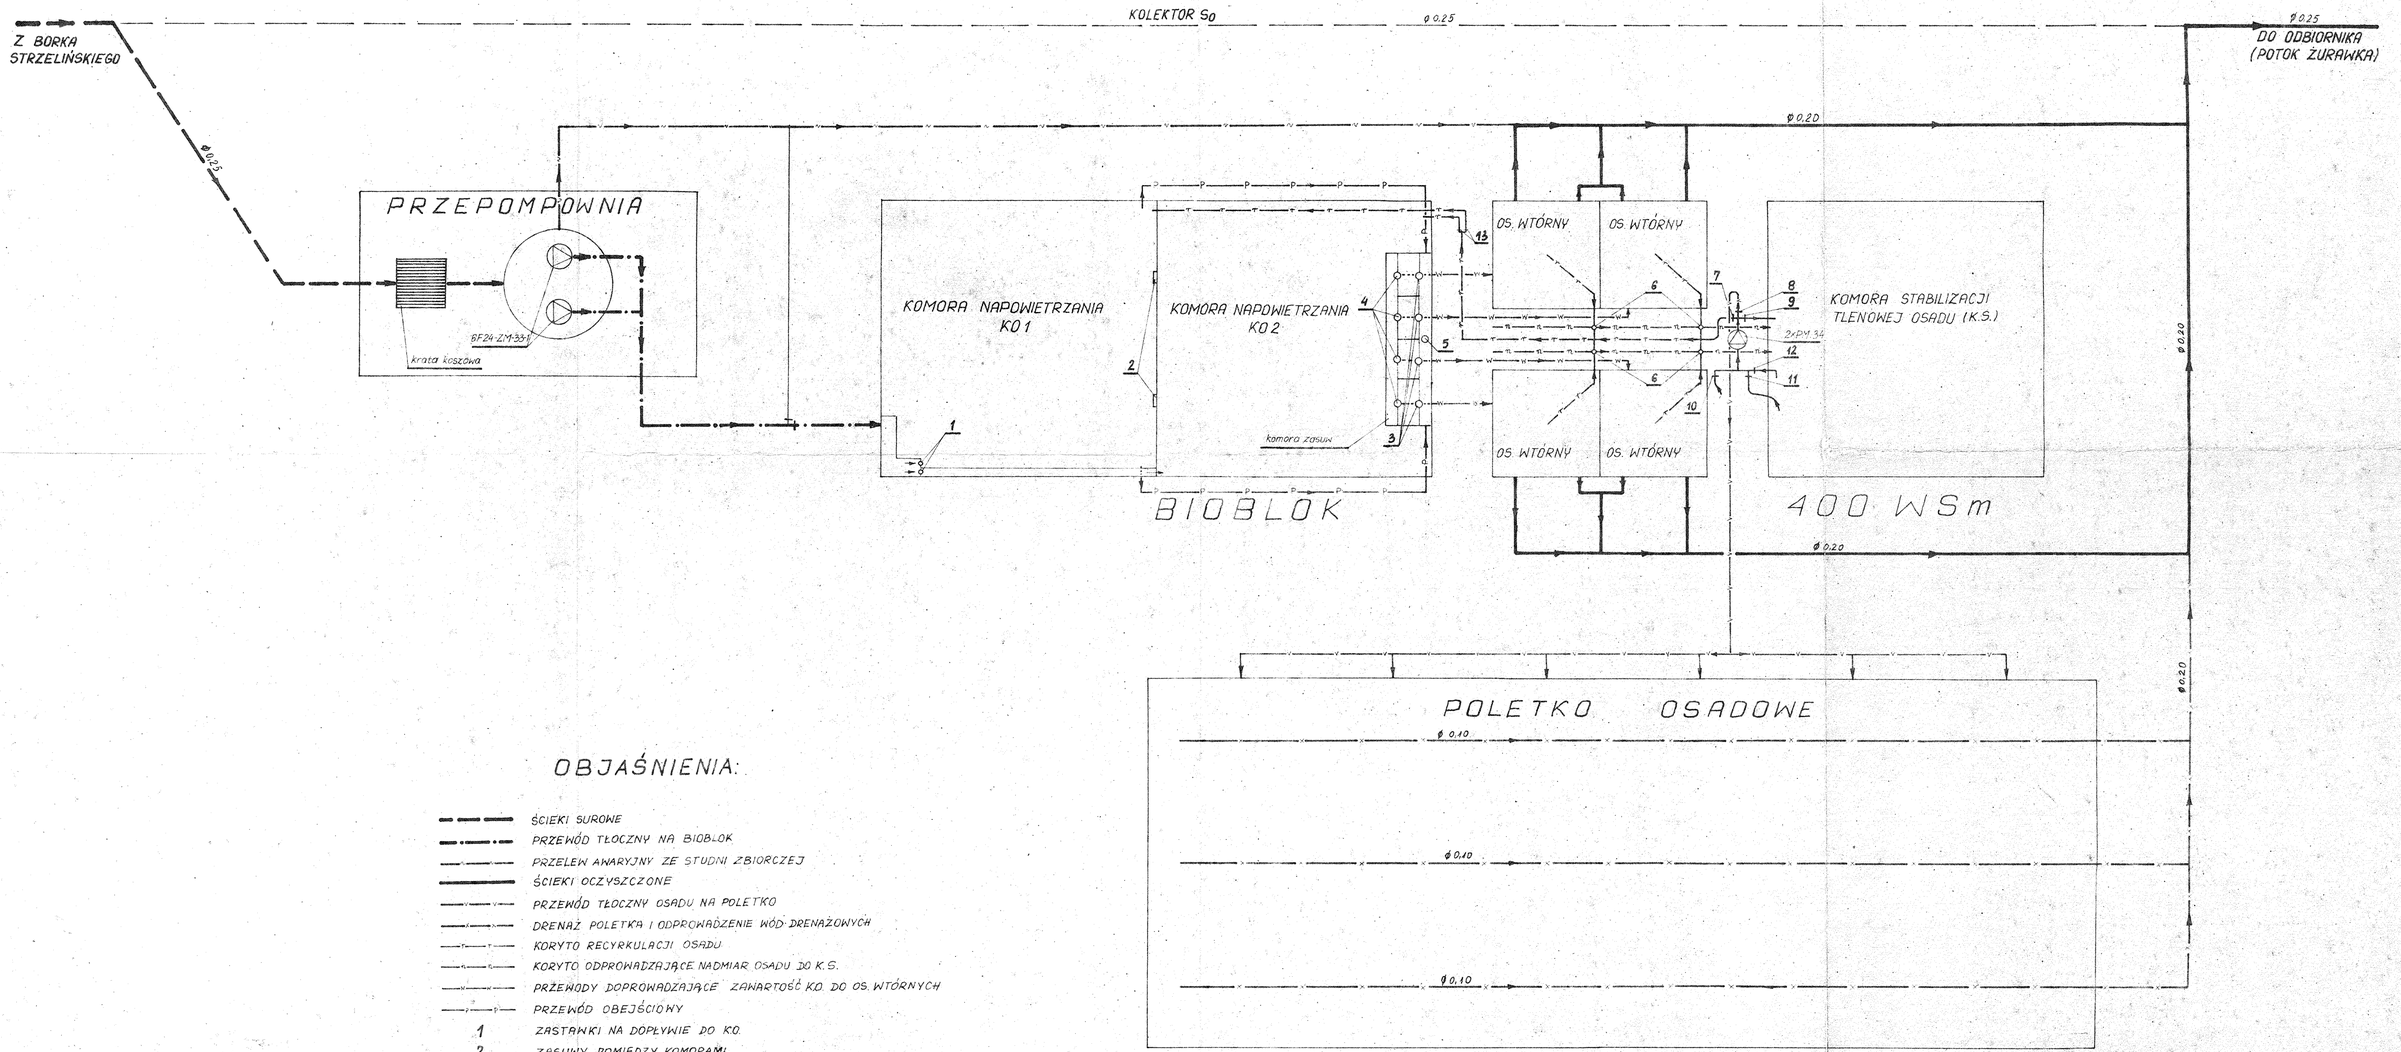

OBJAŚNIENIA:

- ŚCIEKI SUROWE
- PRZEWÓD TŁOCZNY NA BIOBLOK
- PRZELEW AWARYJNY ZE STUDNI ZBIORCZEJ
- ŚCIEKI OCZYSZCZONE
- PRZEWÓD TŁOCZNY OSADU NA POLETKO
- DRENAŻ POLETKA I ODPROWADZENIE WÓD DRENAŻOWYCH
- KORYTO RECYRKULACJI OSADU
- KORYTO ODPROWADZAJĄCE NADMIAR OSADU DO K.S.
- PRZEWODY DOPROWADZAJĄCE ZAWARTOŚĆ K.O. DO OS. WTÓRNYCH
- PRZEWÓD OBEJŚCIOWY

1 ZASTAWKI NA DOPŁYWIE DO K.O.
2 ZASUWY POMIĘDZY KOMORAMI
3 ZASUWY W KOMORZE ZASUW DLA KO 1
4 ——— " ——— KO 2
5 ZAWÓR KLAPOWY STOSOWANY W PRZYPADKU AWARII KO 2
6 KORKI DO SPUSZCZANIA OS. NADMIERNEGO Z KORYT RECYRKULACJI DO KORYTA DOPROWADZAJĄCEGO DO K.S.
7 ZAWÓR NA PRZEWODZIE TŁOCZNYM WODY NADOSADOWEJ Z K.S. DO K.O.
8 ZAWÓR NA PRZEWODZIE TŁOCZNYM OSADU USTABILIZOWANEGO NA POLETKO
9 ZAWÓR AWARYJNY - STOSOWANY PRZY OPRÓŻNIANIU OS. WT. LUB K.O. (NA PRZEW. TŁOCZNYM DO K.S.)
10 ZAWÓR NA PRZEWODZIE SSAWNYM UŻYWANY NP. PRZY OPRÓŻNIANIU OSADNIKÓW
11 ZAWÓR NA PRZEWODZIE SSAWNYM CIECZY NADOSADOWEJ Z K.S.
12 ZAWÓR NA PRZEWODZIE SSAWNYM OSADU USTABILIZOWANEGO Z K.S.
13 ZASTAWKI NA KORYCIE RECYRKULACYJNYM (DO ROZDZIAŁU OS. RECYRKULOWANEGO)

OPERAT WODNOPRAWNY

SCHEMAT TECHNOLOGICZNY
OCZYSZCZALNI BIOBLOK 400 WSm

mgr inż. Stanisław Zaleski
uprawnienia budowlane Nr 138/66/Wr
specjalności techniczno - budowlanej
melioracje wodne
(Dz. Bud. 17/64 poz. 55)

mgr inż. Władysław Sel...
RZECZOZNAWCA
Polskiego Zrzeszenia Inżynie...
i Techników Sanitarnych

RYS. 8.