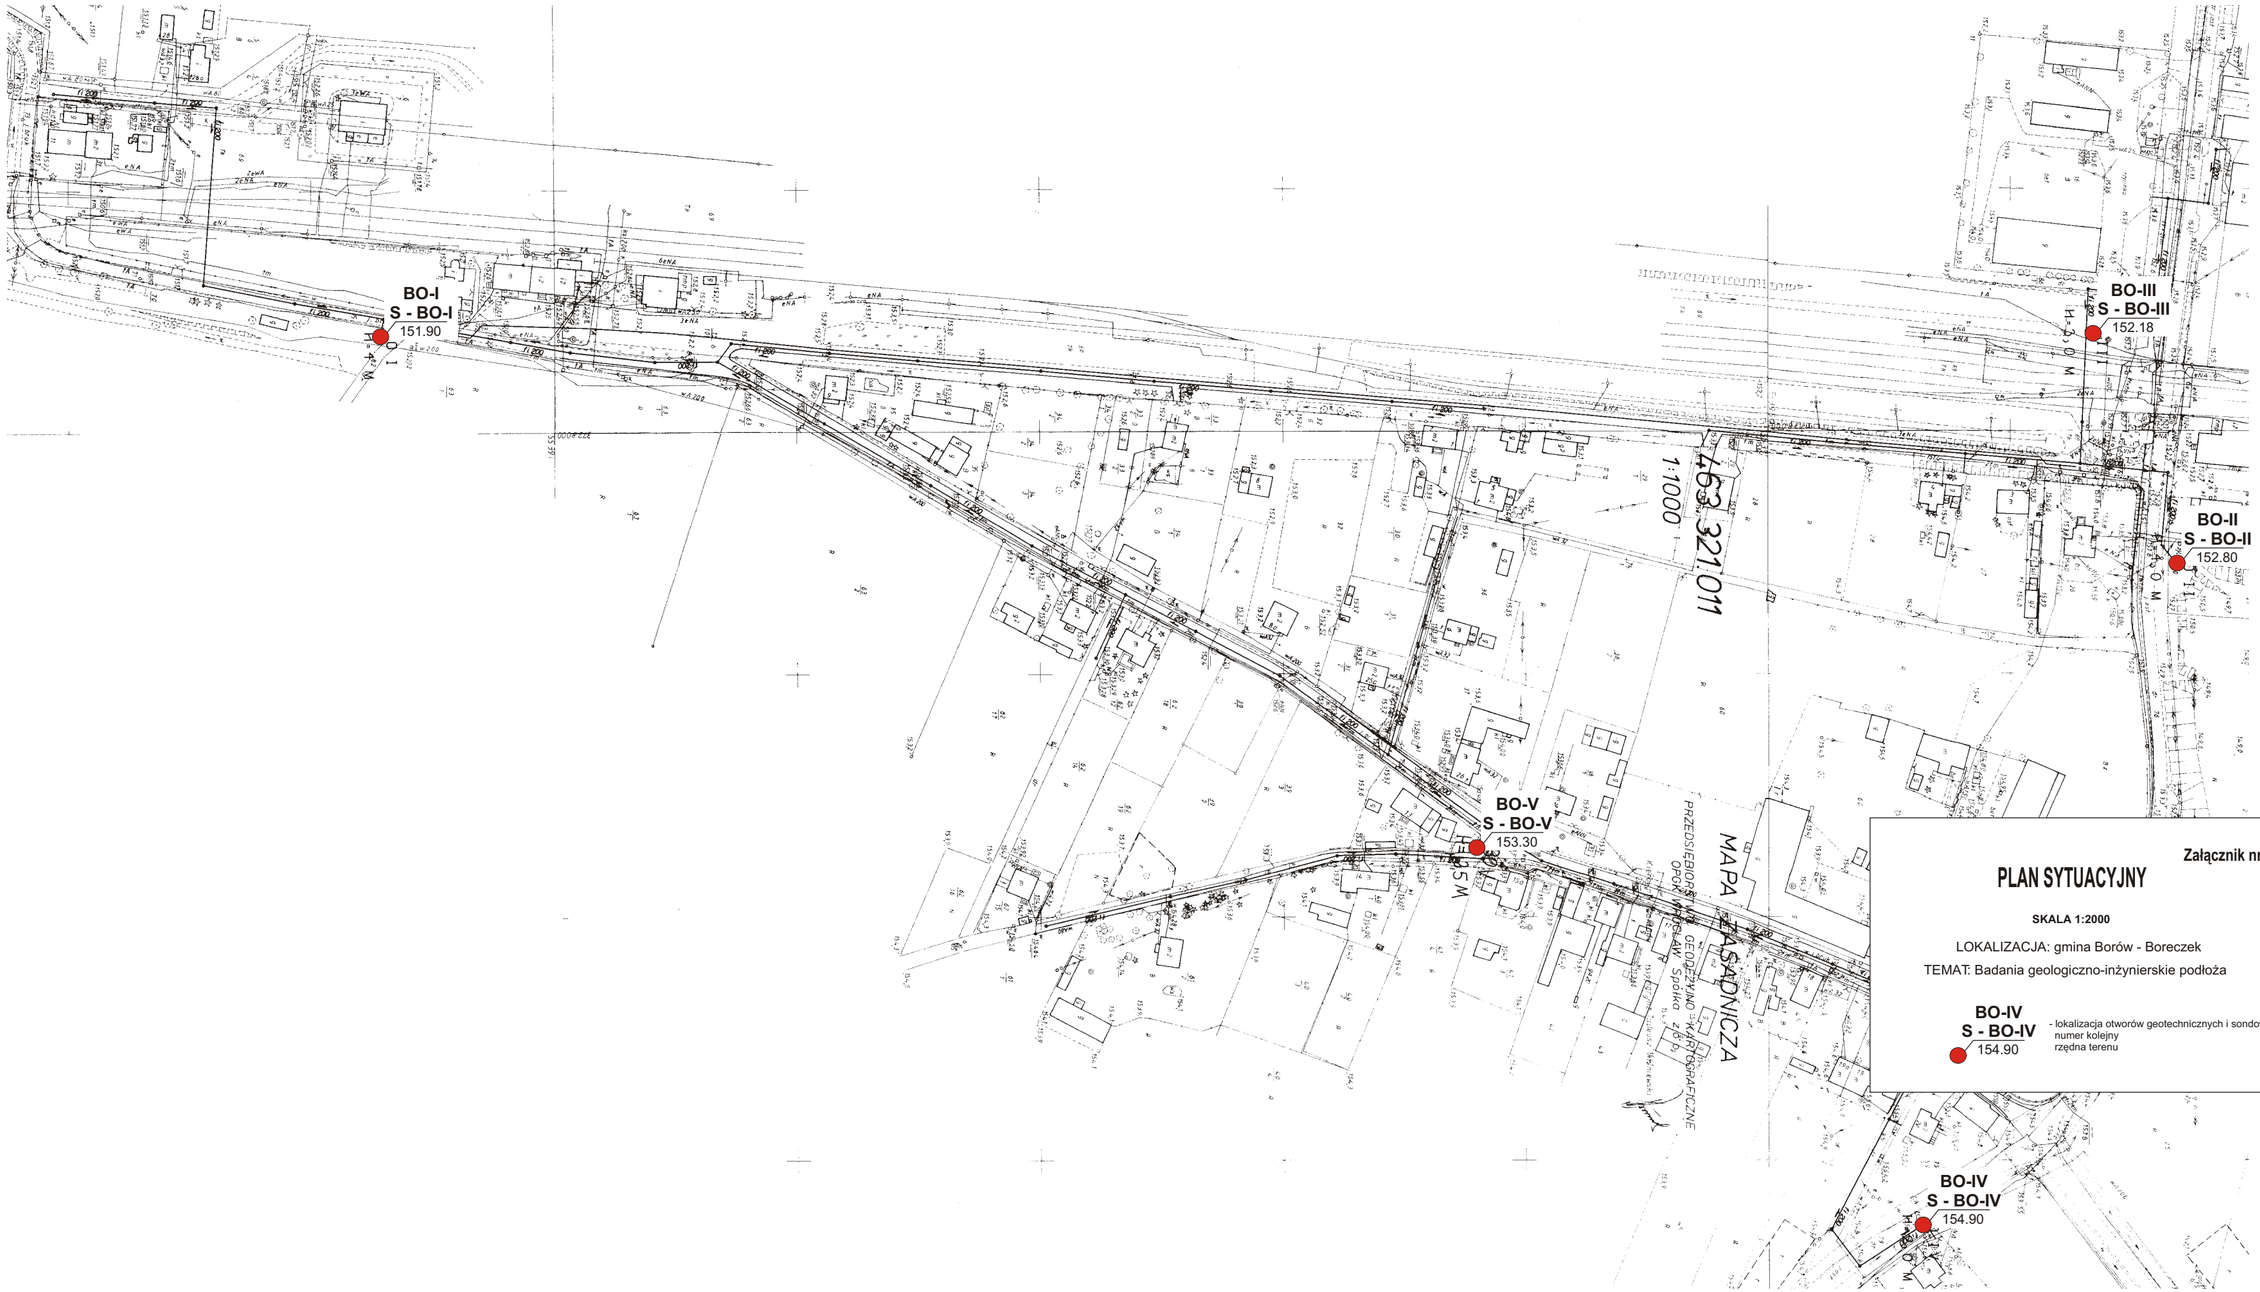


Załącznik nr 1-4

# PLAN SYTUACYJNY

**SKALA 1:2000**

LOKALIZACJA: gmina Borów - Boreczek

TEMAT: Badania geologiczno-inżynierskie podłoża

**BO-IV**
**S - BO-IV**
154.90

- lokalizacja otworów geotechnicznych i sondowań
numer kolejny
rzędna terenu