

PROFIL ANALITYCZNY OTWORU B - IX


Temat: Badania geologiczno-inżynierskie podłoża
Sanitacja Gminy Borów etap III



Otwór B - IX

Rzędna terenu: 139.40 m n.p.m.

Lokalizacja: gmina Borów - Borów

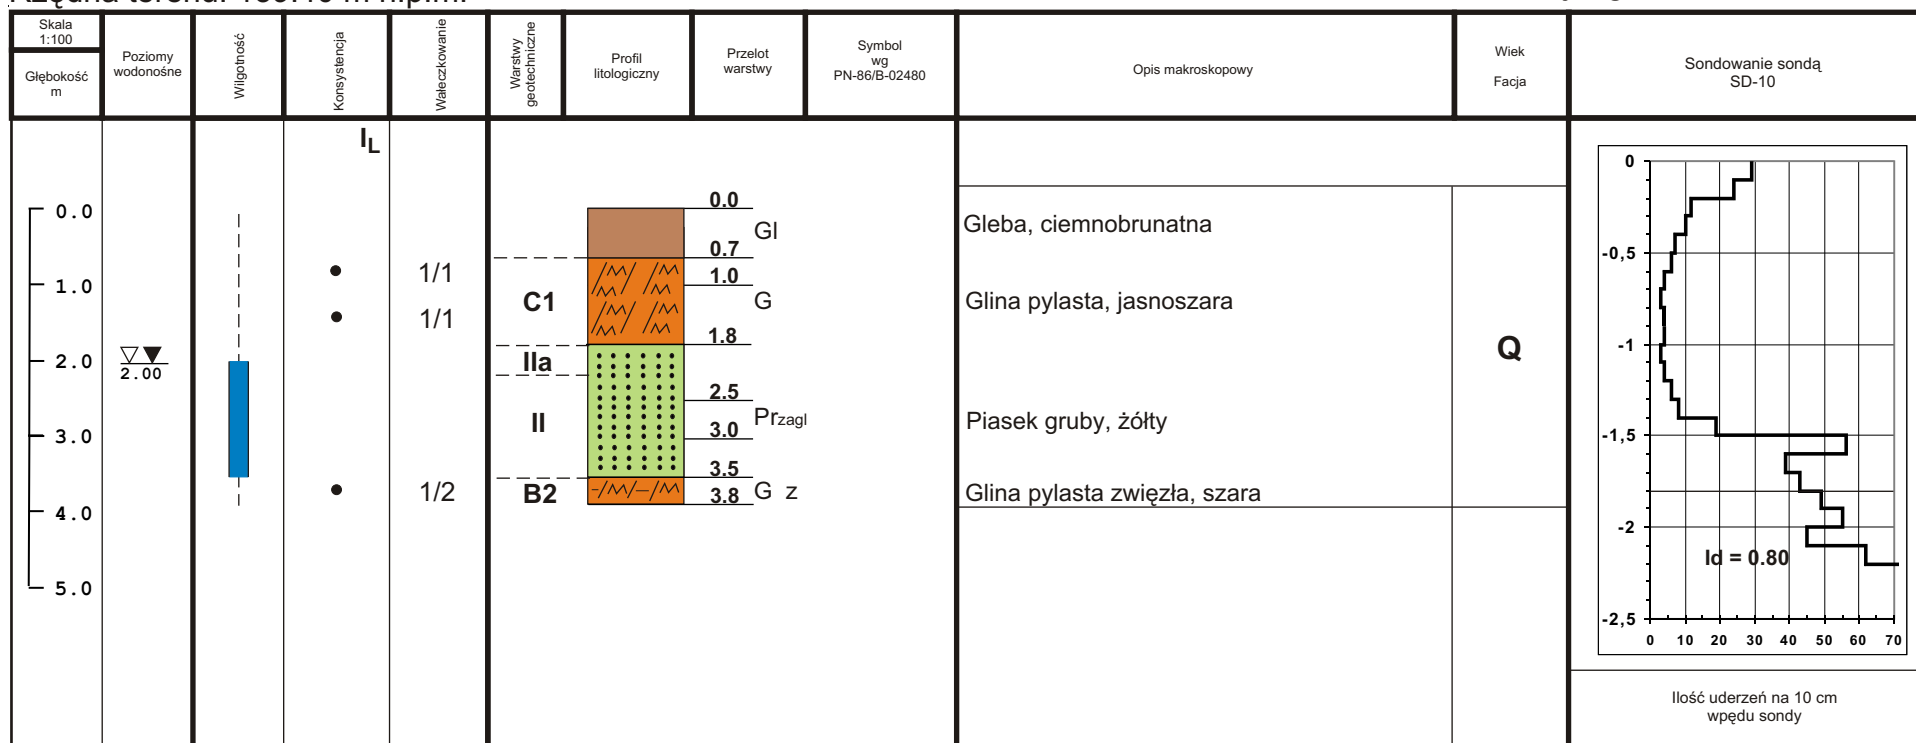

Opracowanie:
mgr Anna Pietruniewicz