

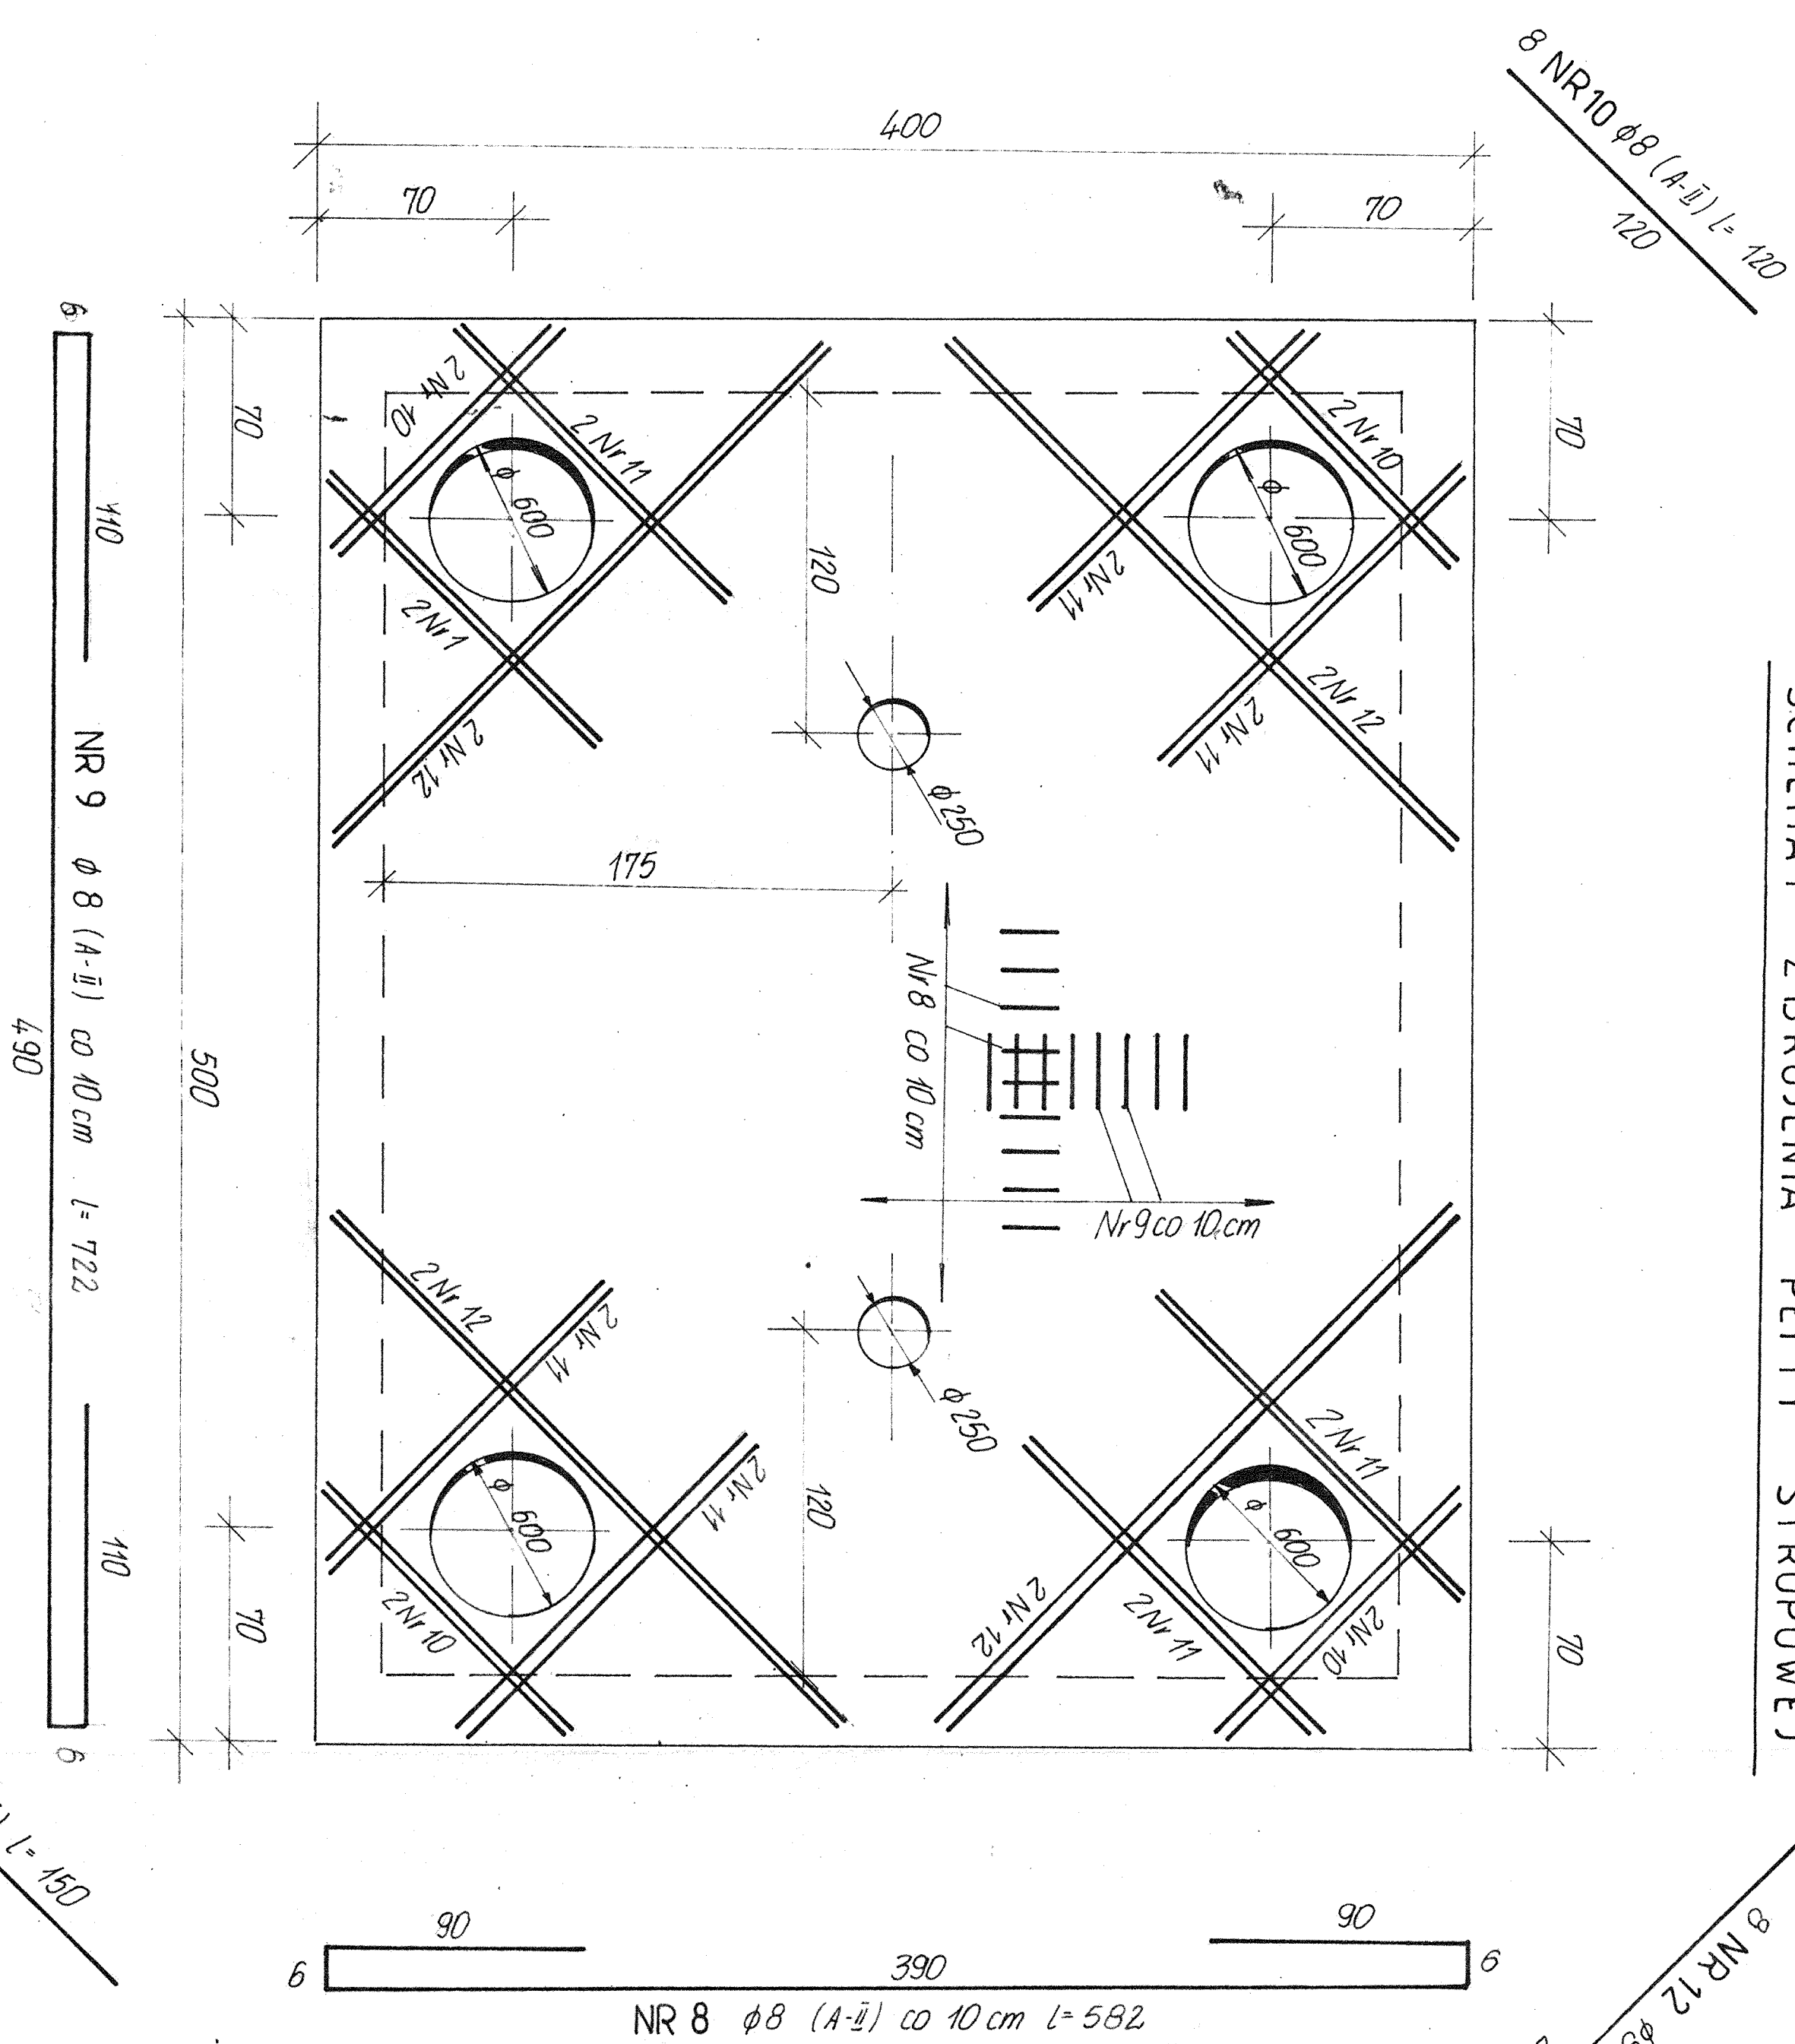
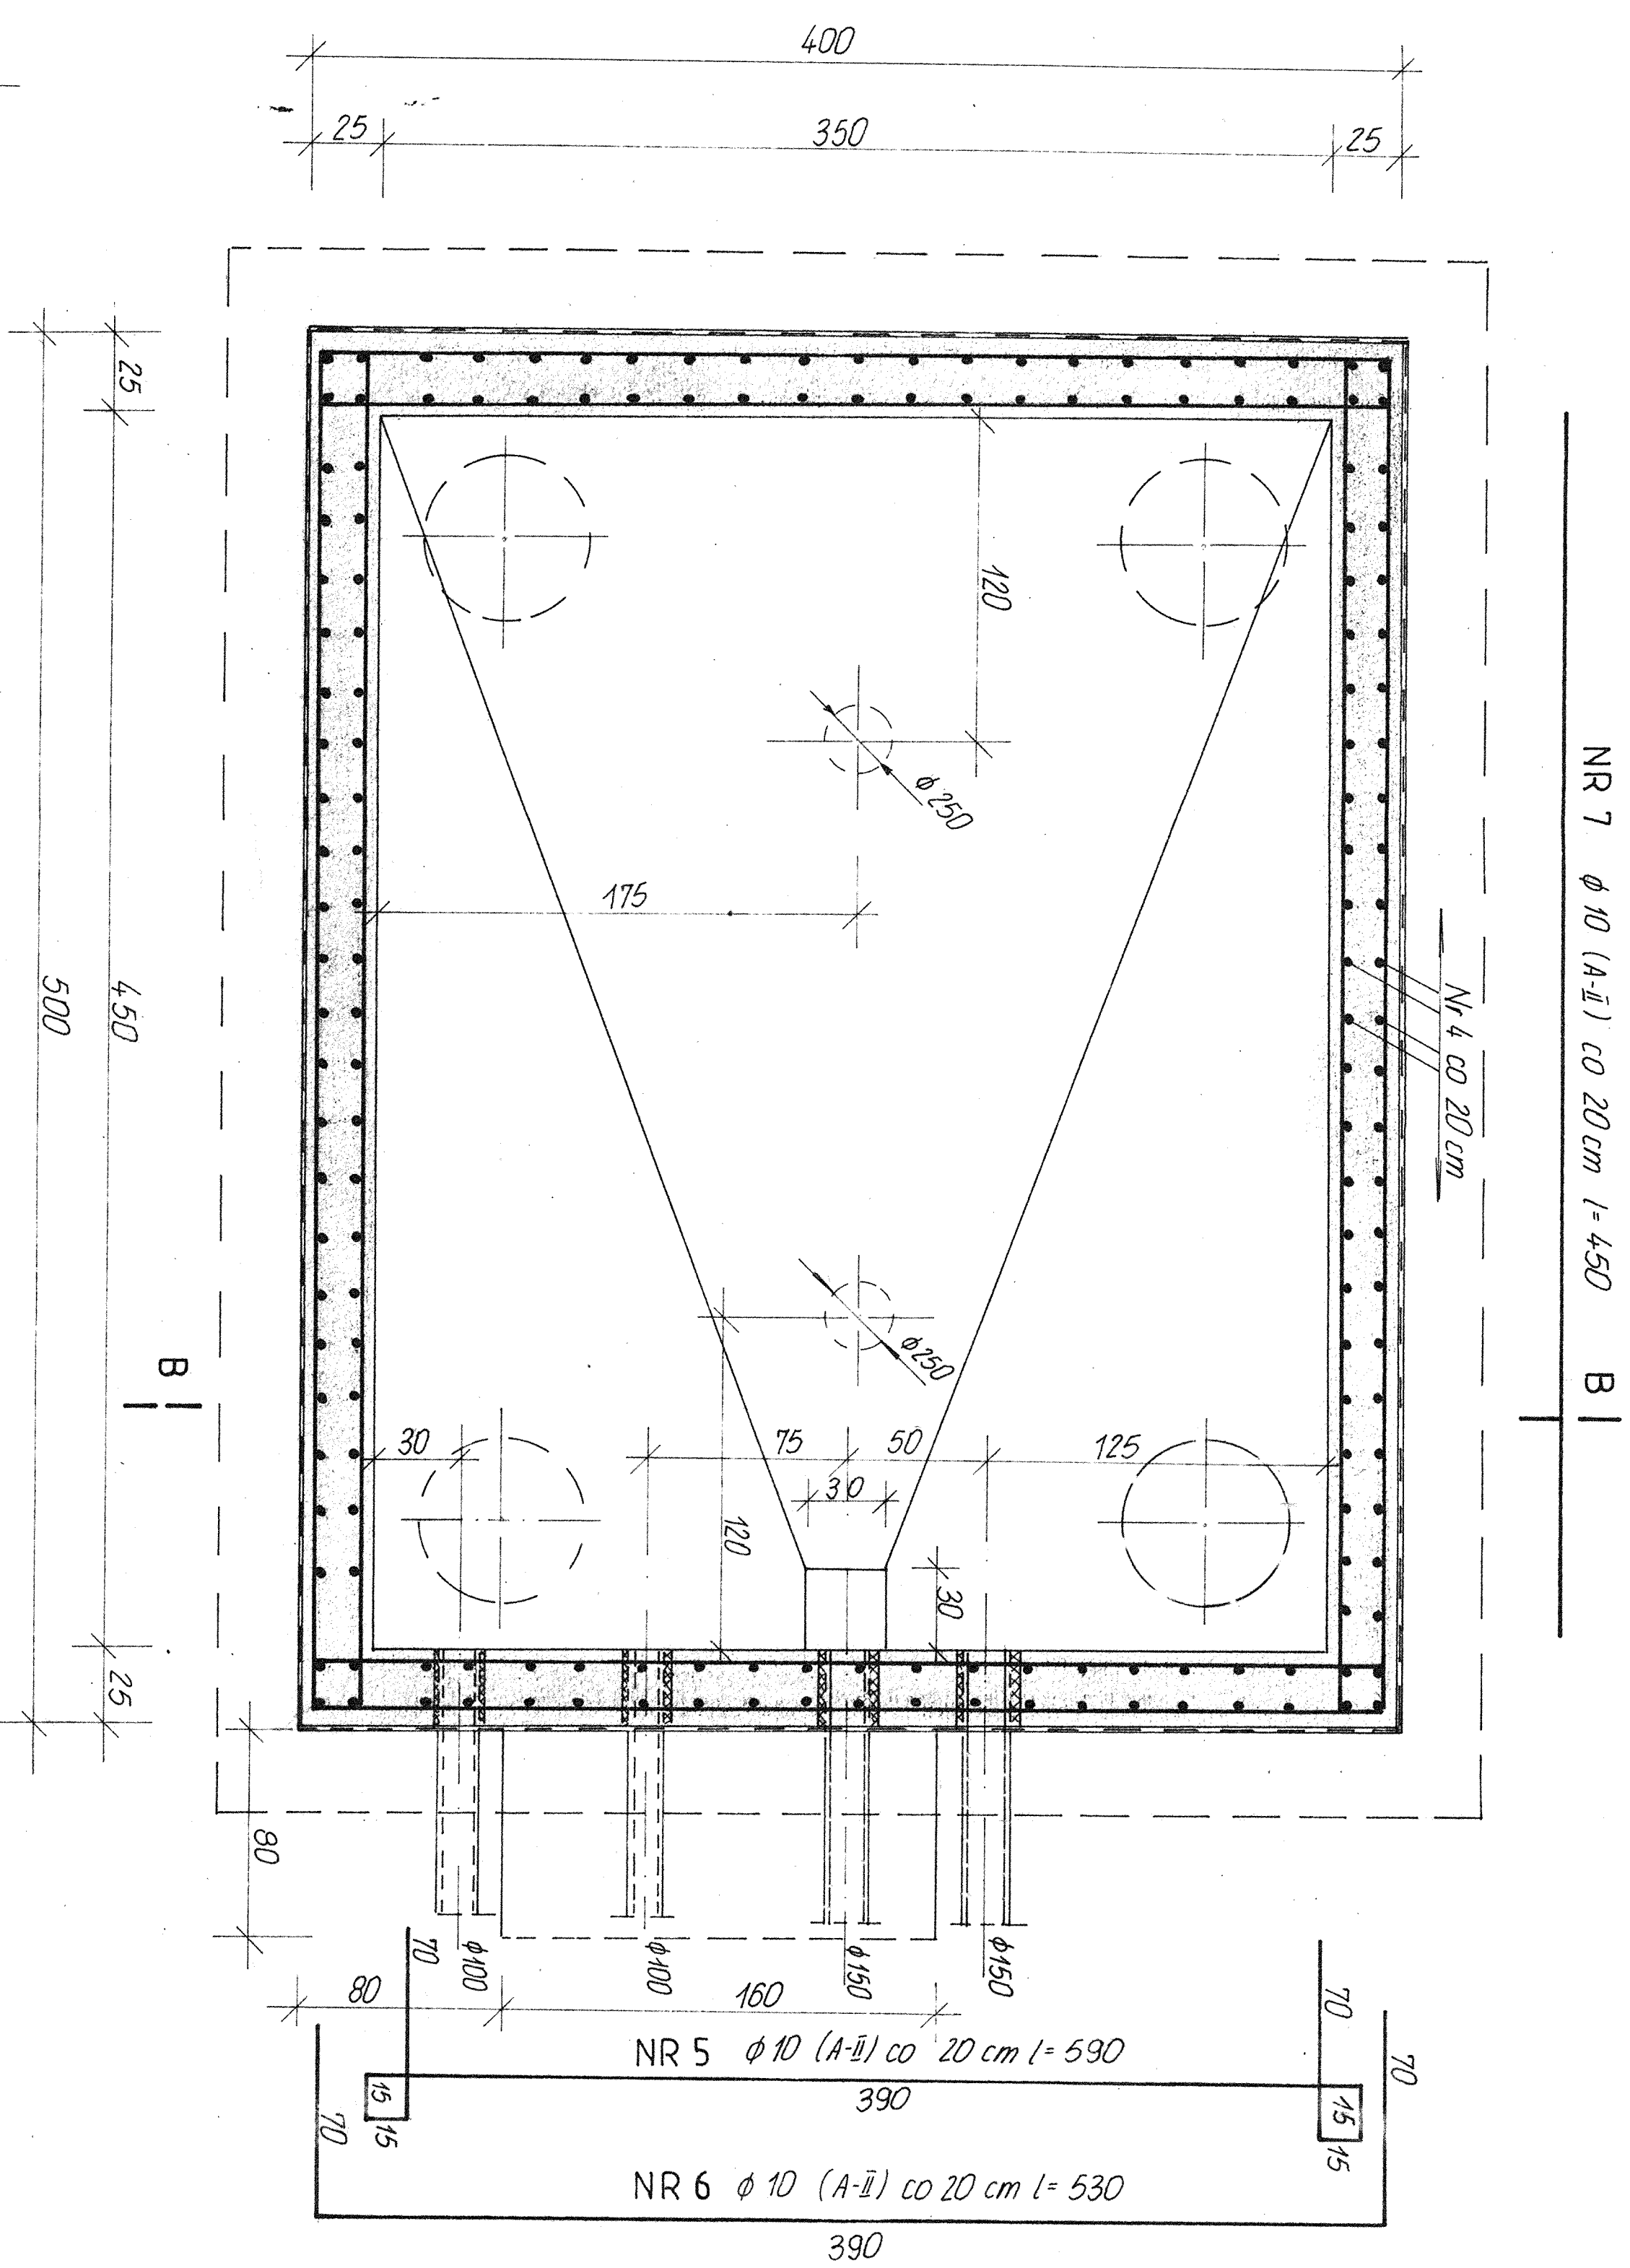


KOMORA ZLEWNA ŚCIEKÓW 1. 20

SCHEMAT ZIBROJENIA PEŁTY STROPÓWEJ

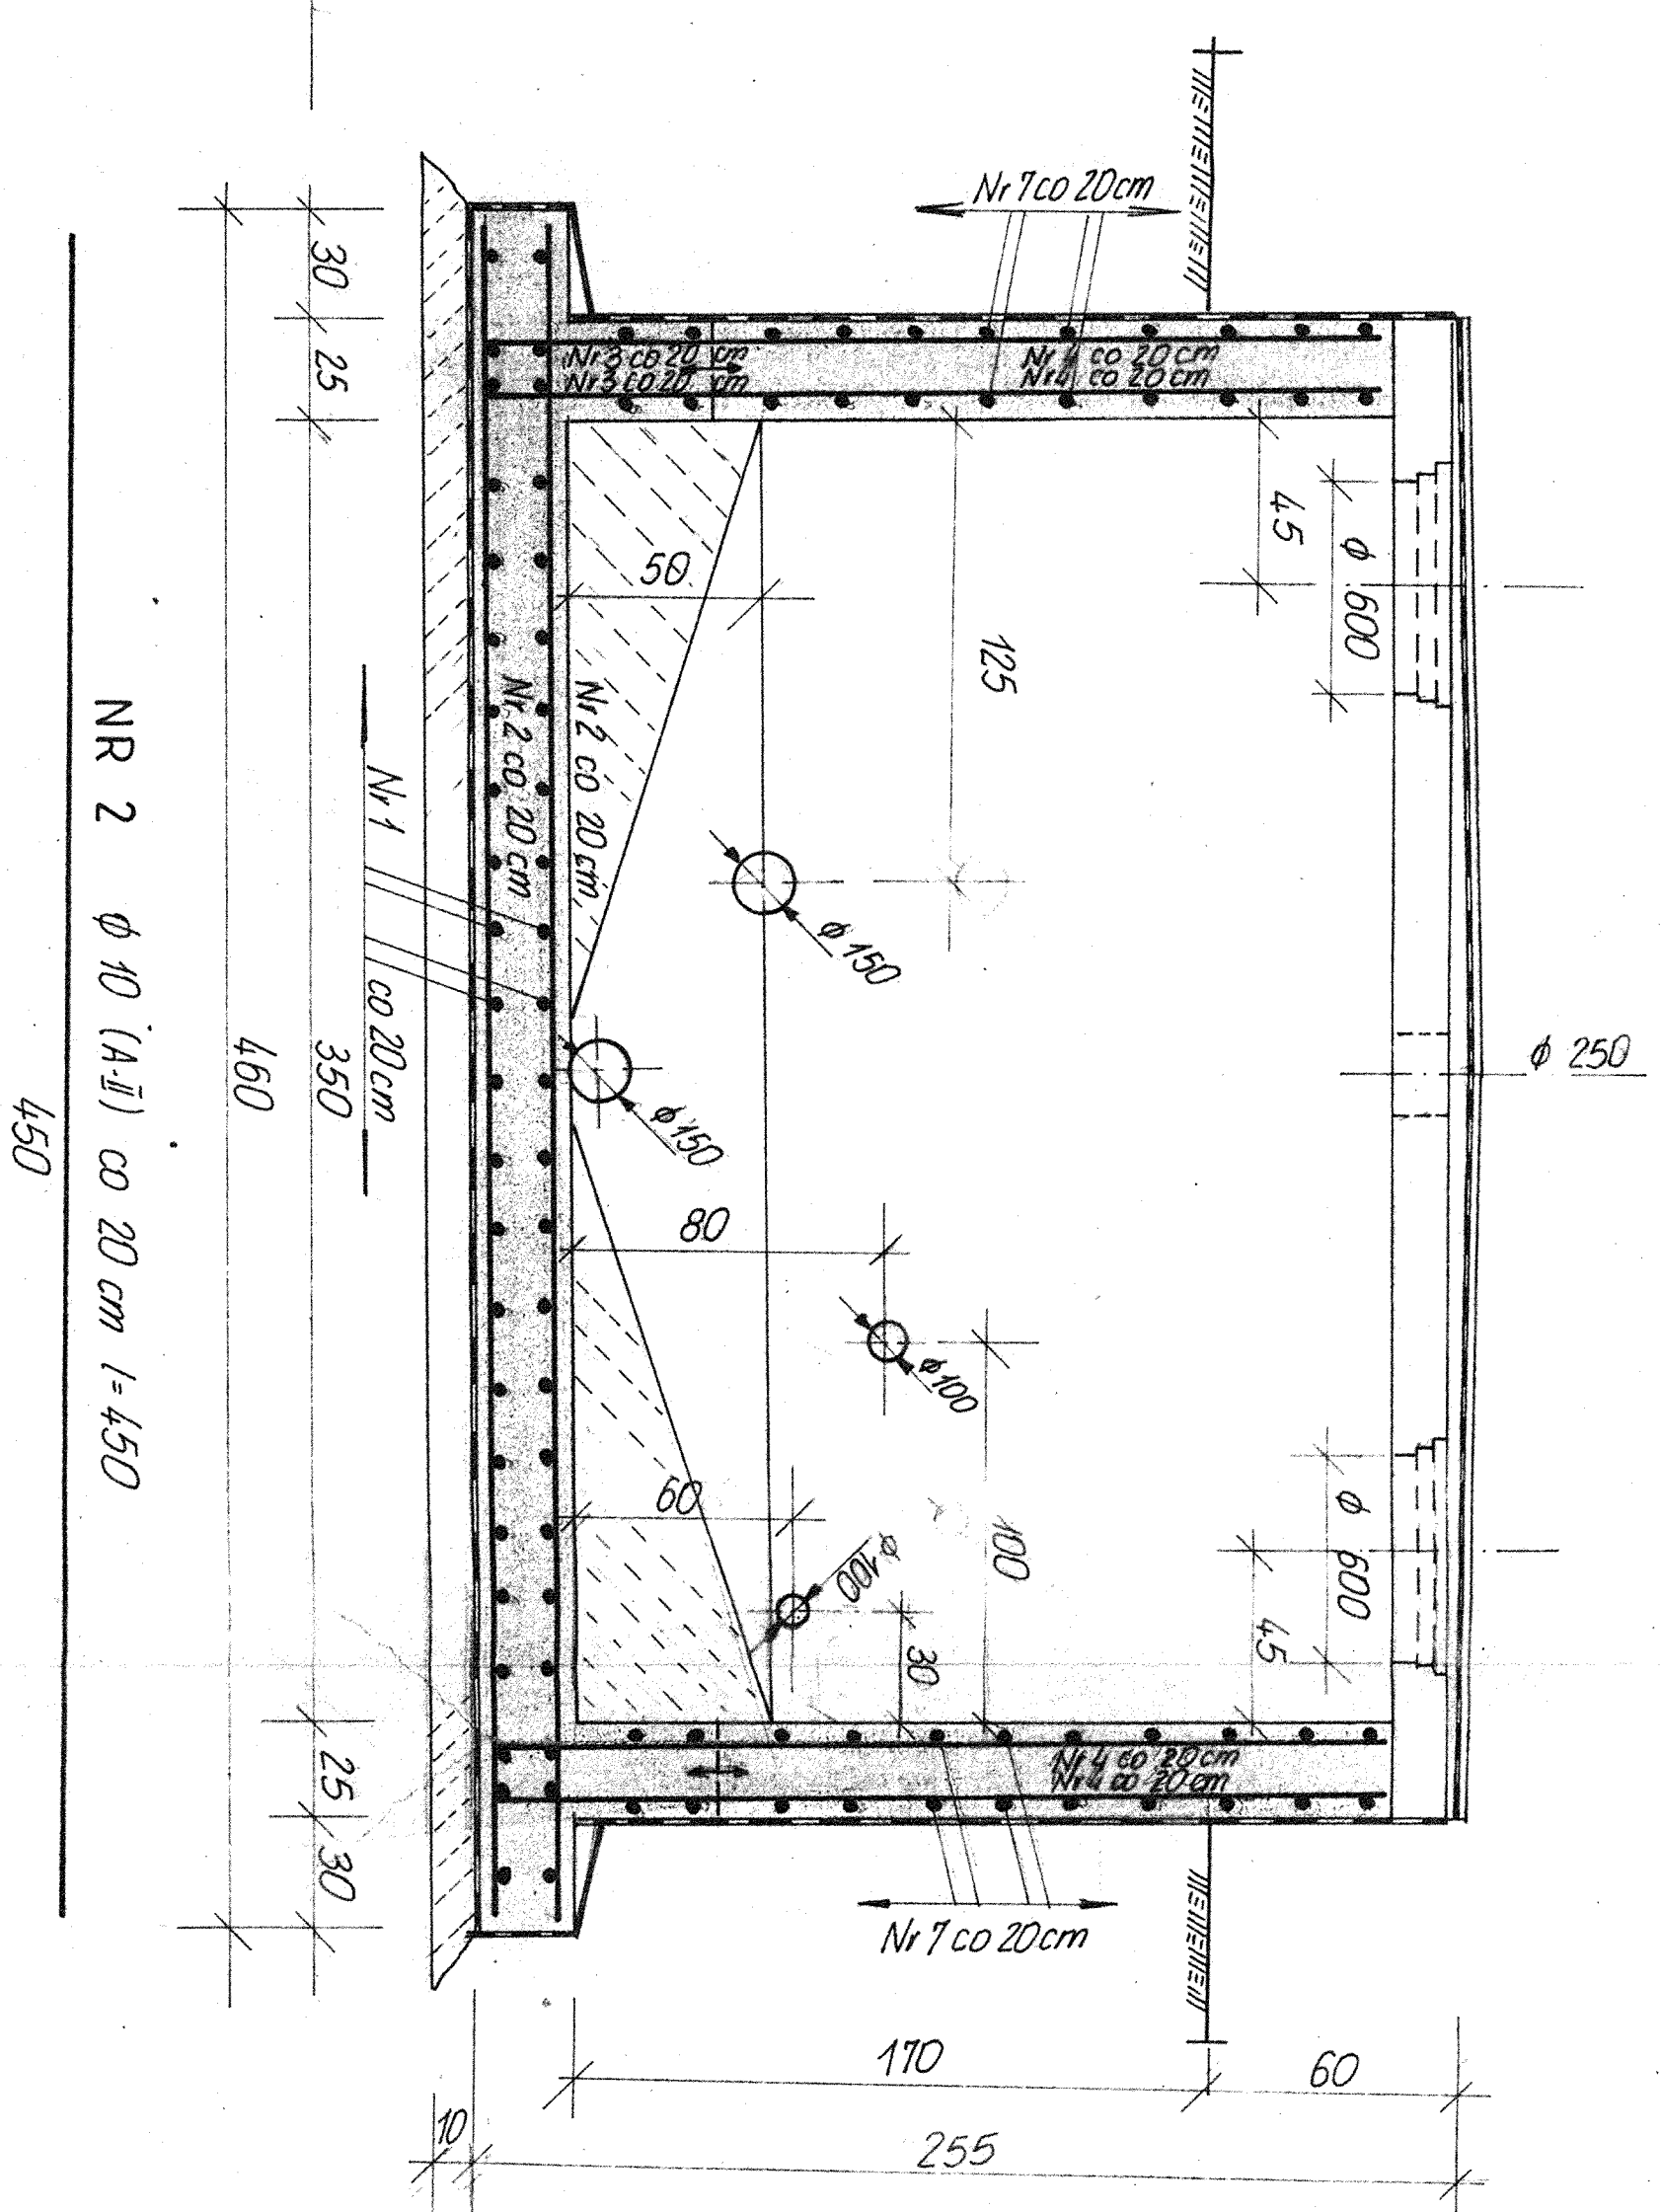

zestawienie Stali zbrojeniowej					
Nr	\emptyset mm	Długość [cm]	Ilość [szt]	Długość całkowita m $\emptyset B \cdot (A-II)$	$\emptyset D \cdot (A-II)$
1	40	5,50	4,6		253,0
2	40	4,50	5,6		252,0
3	40	4,45	4,58		220,4
4	40	4,90	4,52		288,8
5	40	5,90	2,2		129,8
6	40	5,30	2,2		416,6
7	40	4,50	4,4		198,0
8	8	5,82	4,5		262,8
9	8	7,22	3,5		253,4
10	8	4,20	8		9,6
11	8	4,50	4,6		24,0
12	8	2,60	8		20,8
Razem				mb	570,6
Razem 1 mb				K6	0,395
Razem				K6	2260
Ciepła łączny				K6	1126,0

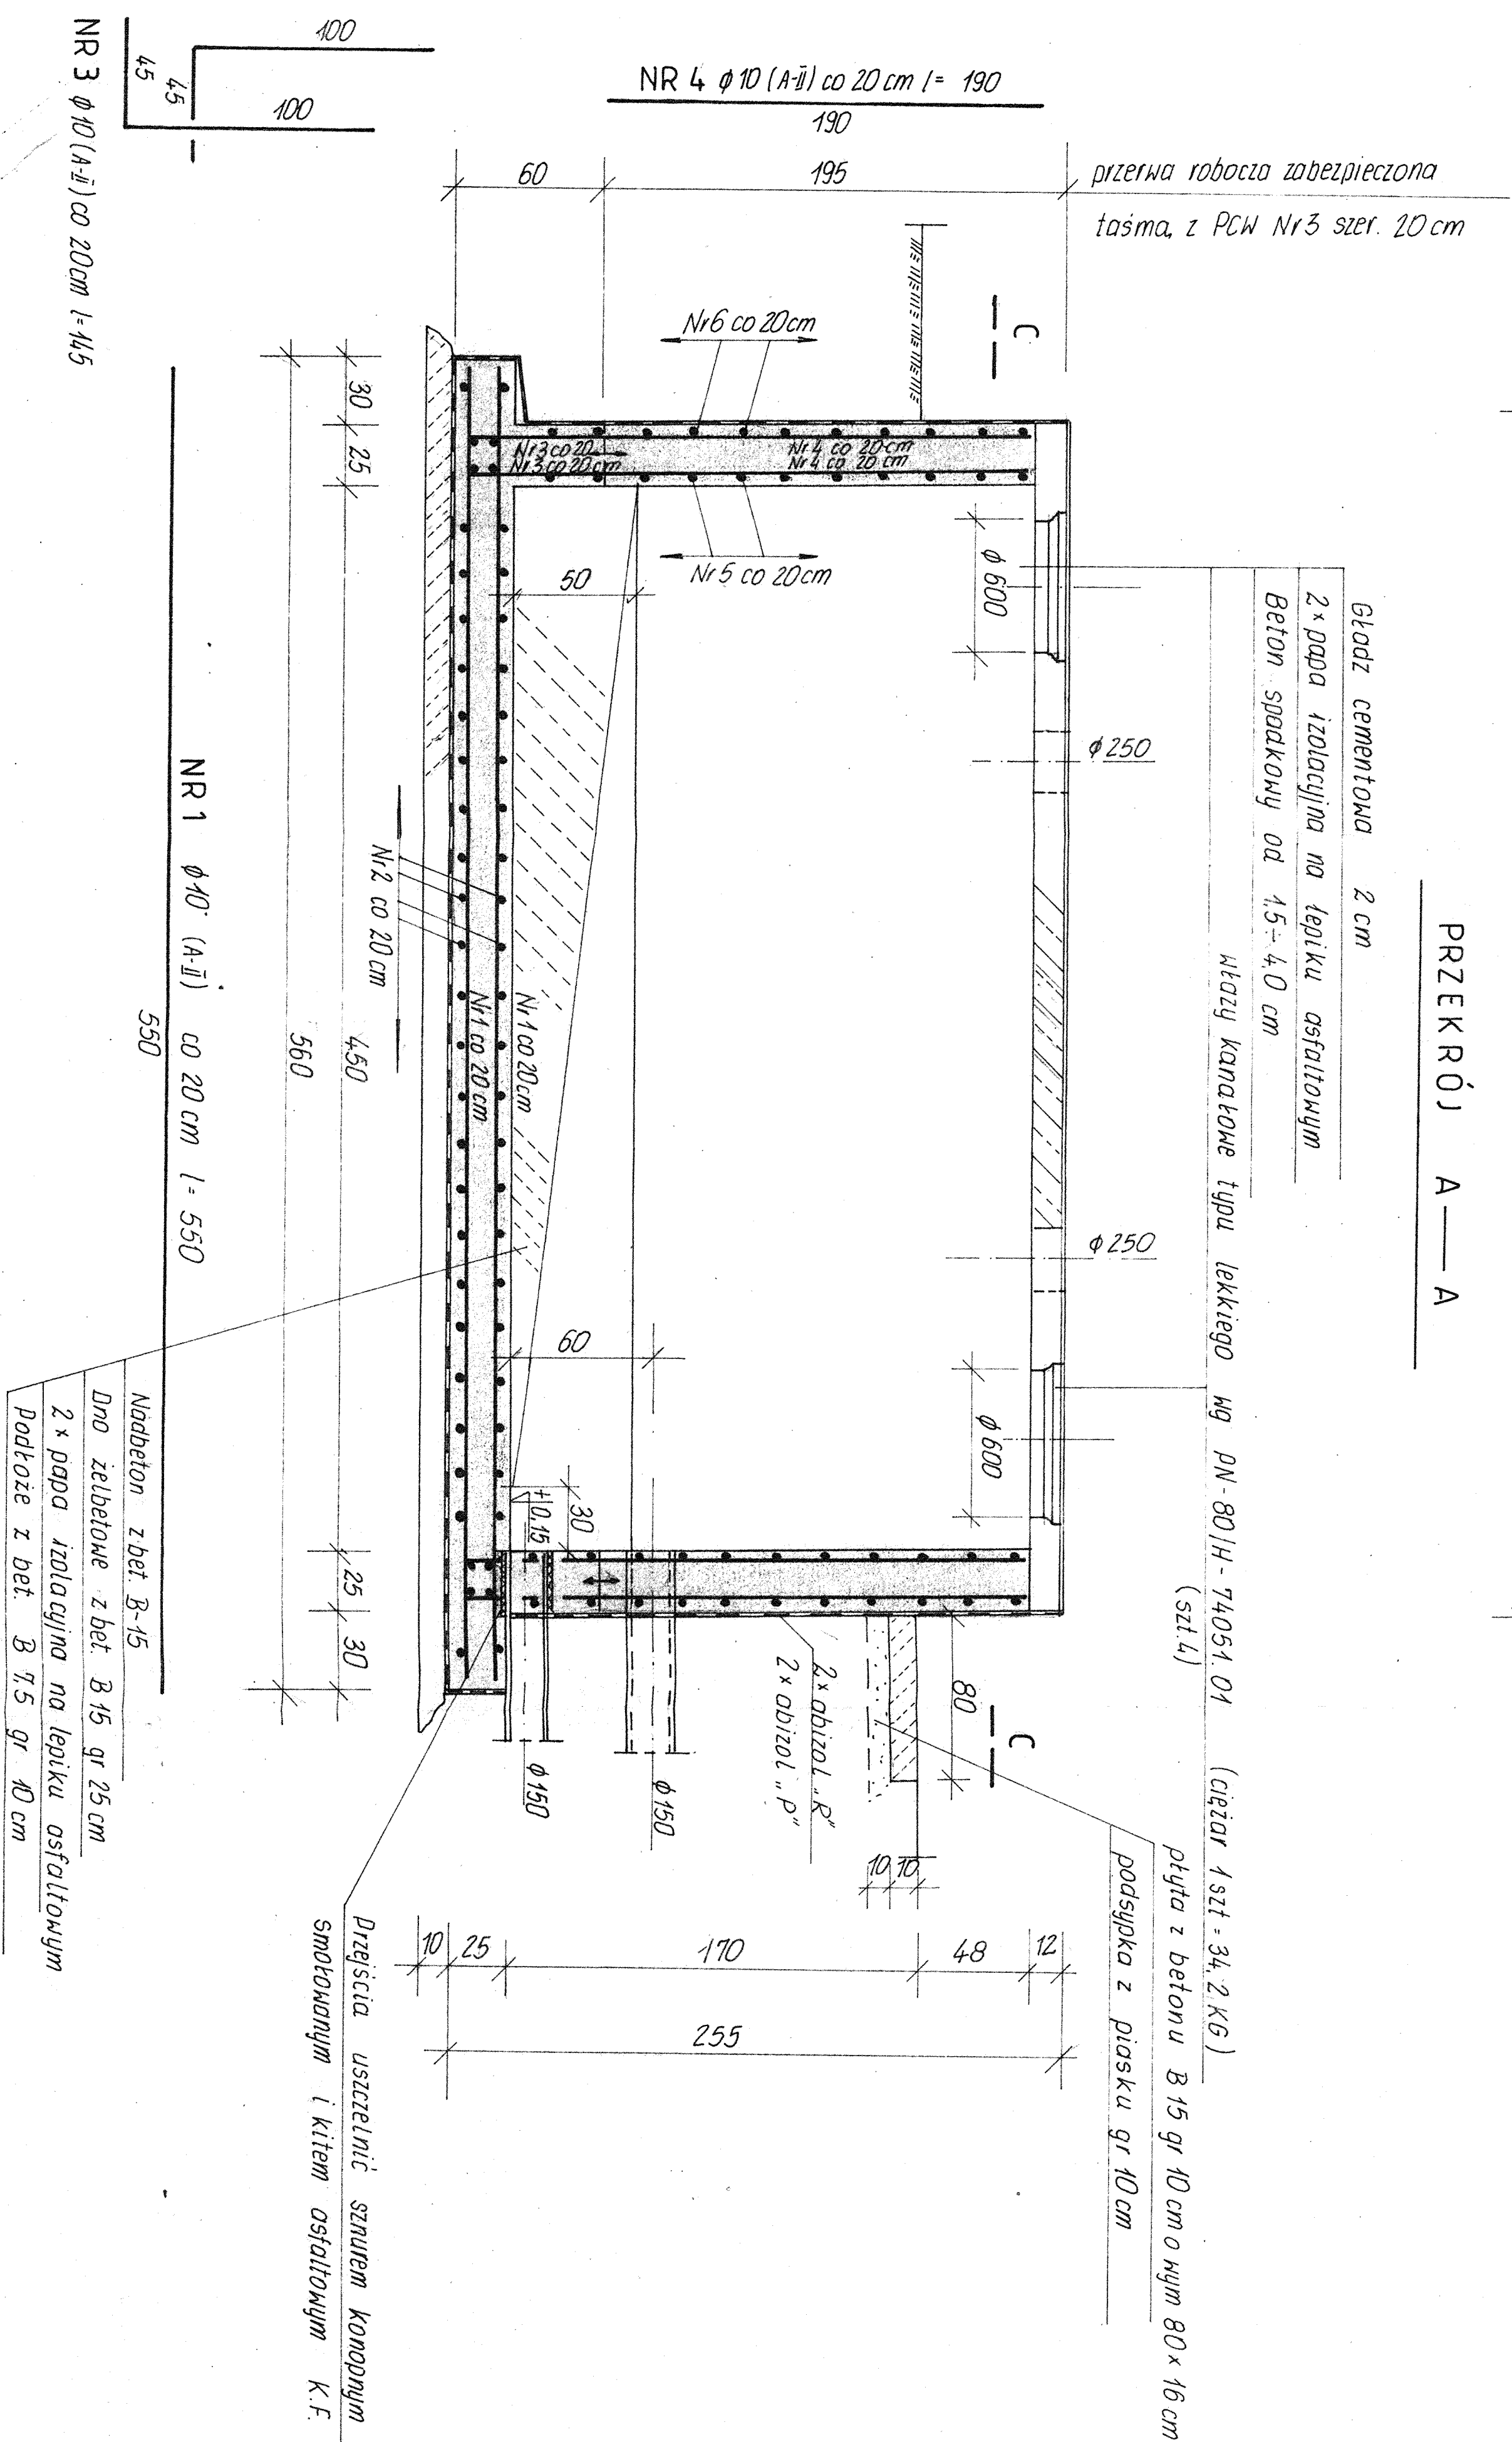

- Zabezpieczenie antykorozyjne wg opisu technicznego .
- W miejscu otworów zbrojenie przeciąć i zaizolować do betonu.
- Rozmieszczenie rusztu napowietrzania wg projektu.

BETON	B-15
STAL	A-II 18G2